


Установить сетку рабицы на высоте +4.000мм

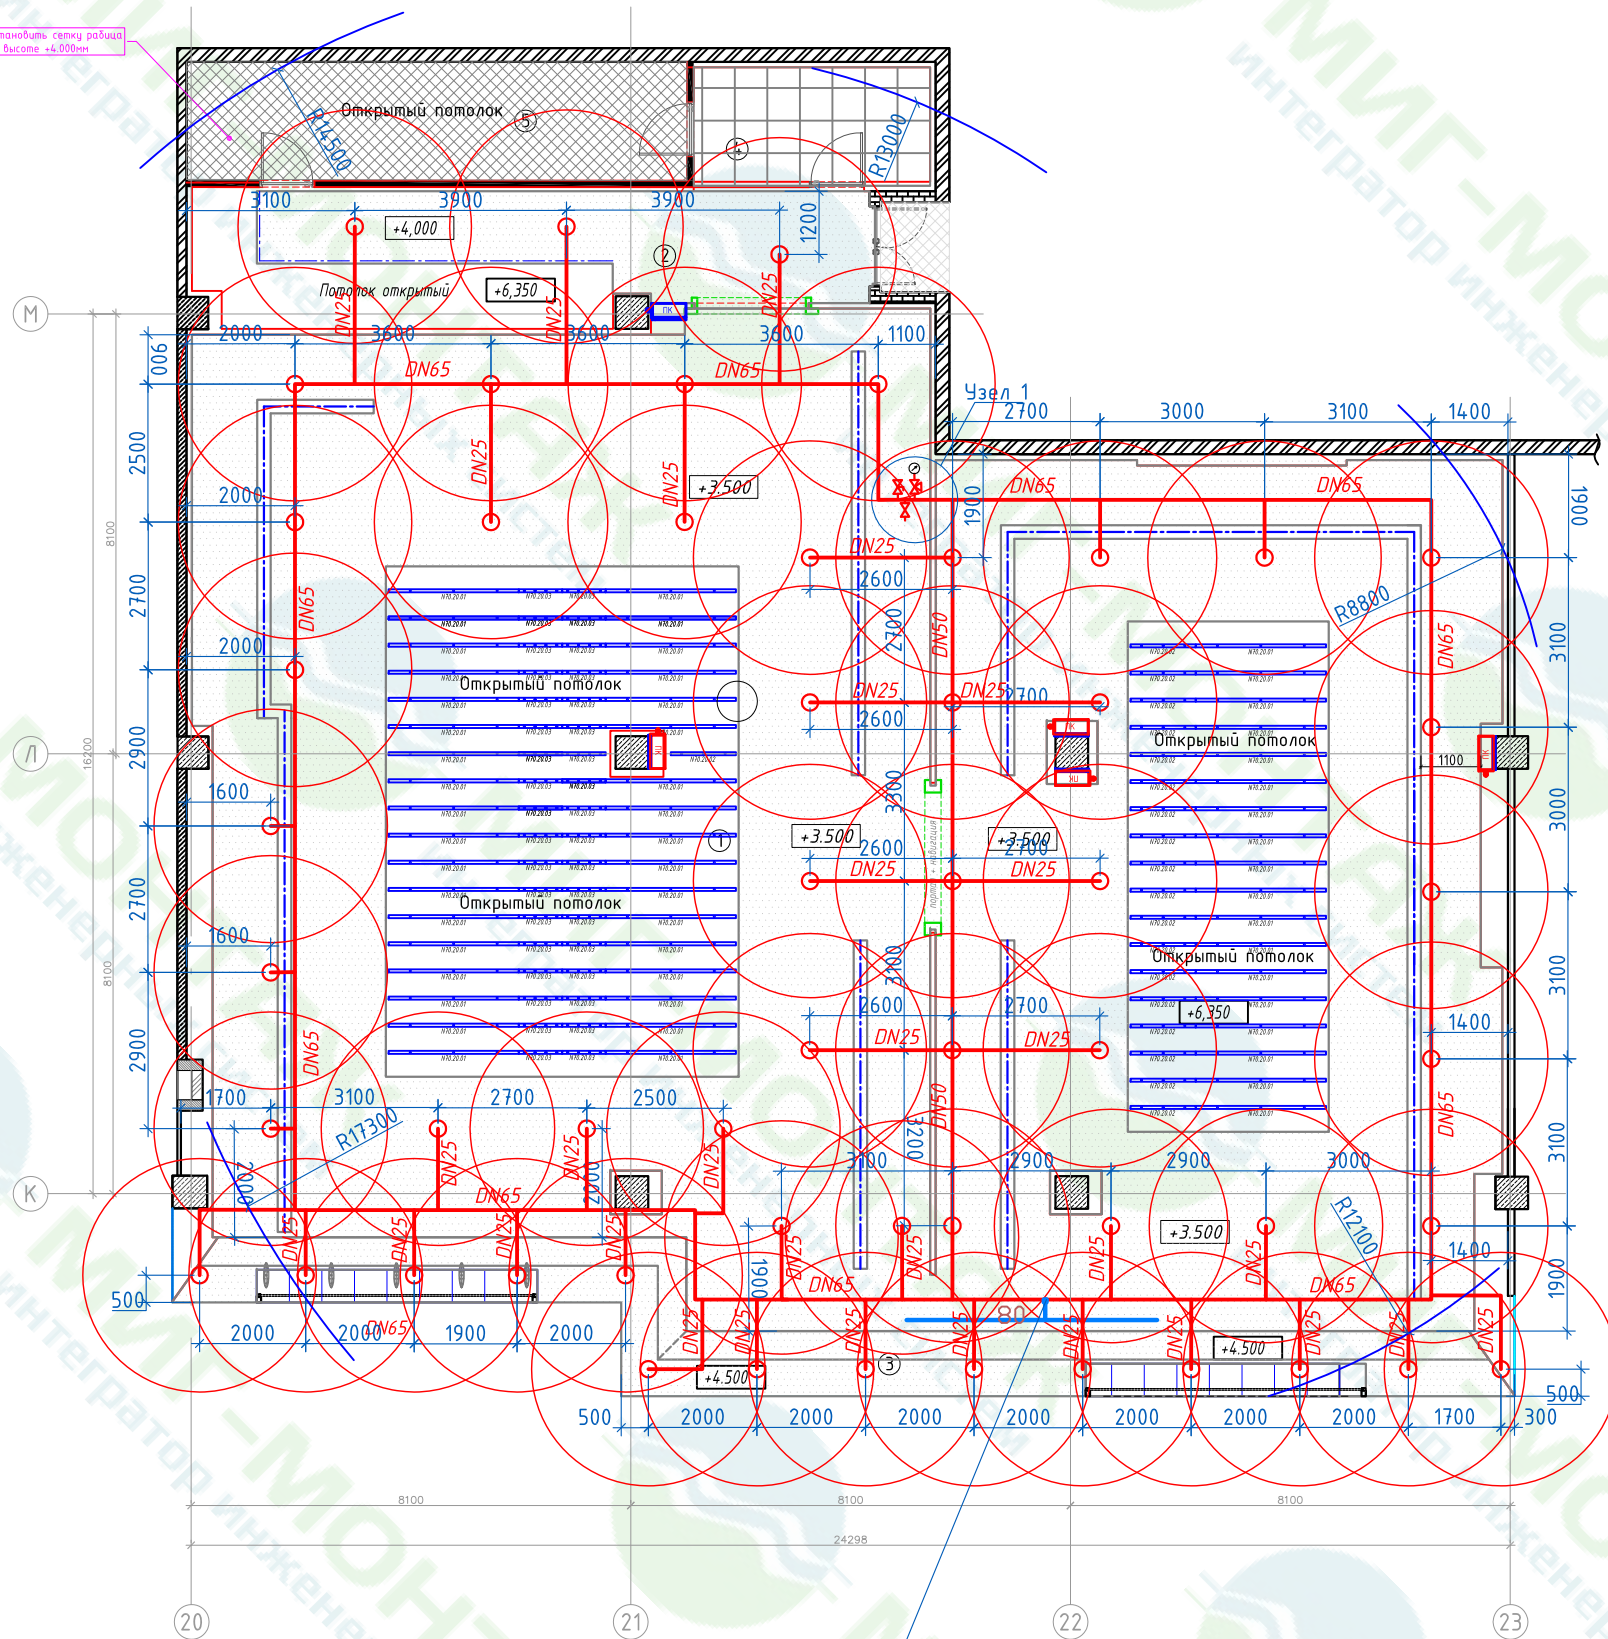

Точка подключения второго уровня АУПТ


Условные обозначения

- Ороситель спринклерный вновь устанавливаемый
- Ороситель спринклерный существующий
- Распределительный трубопровод АПТ, проектируемый
- Распределительный трубопровод АПТ, существующий
- Шкаф пожарный существующий
- Шкаф пожарный вновь устанавливаемый

Экспликация помещений			
Номер помещ.	Наименование	Площадь, м <sup>2</sup>	%
<b>ТОРГОВАЯ ПЛОЩАДЬ:</b>		<b>455.7</b>	<b>90.5</b>
1	Торговый зал	395.6	
2	Примерочные	28.3	
3	Витринная зона	31.8	
<b>ПОДСОБНАЯ ПЛОЩАДЬ:</b>		<b>30.1</b>	<b>6.0</b>
4	Комната подготовки т-ра	9.4	
5	Помещение для хранения суточного запаса товара	20.7	
<b>ОБЩАЯ ПЛОЩАДЬ:</b>		<b>485.8</b>	
Площадь по замерам:		503.5	

Экспликация потолка					
№	Наименование помещений	Обознач. на плане	Материал	Кол-во м.кв S <sup>2</sup>	Кол-во м.кв P
1	Торговый зал + витрины		Подвесной потолок из ГКЛ цвет-белый "Finn color Oasis interior" F486	327.5	--
			Кассетный алюминиевый потолок, кассета 600x600мм, цвет белый (закупается подр.орг.)	5.9	22.0
			Открытый потолок	95.7	--
2	Примерочные		Подвесной потолок из ГКЛ цвет-белый "Finn color Oasis interior" F486	18.7	--
			Открытый потолок	10.5	--
4	Комната подготовки товара		Подвесной потолок "Грильято" цвет-металлик напылый, размер 100x100мм	9.4	12.4
5	Помещение для хранения суточного запаса товара		Открытый потолок	20.7	--

Узел 1. Узел установки контрольного оборудования и запорной арматуры

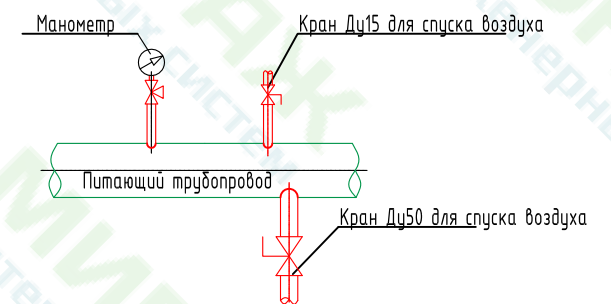

Изм.	Кол.уч.	Лист	№ док.	Подпись	Дата
Нач.отдела					
ГИП		Мышковец Ю.Я.			
Разработал		Алтухов Н.А.			
Проверил					
Н.Контроль					

A55-АПТ

ООО "Миг-Монтаж" - монтаж и проектирование АПТ | www.migmontage.ru

Система автоматического водяного пожаротушения

План расстановки проектируемых спринклеров на подвесном потолке

Стадия	Лист	Листов
P	6	
ООО "Миг-Монтаж"		